

# Centre de Traitement et de Valorisation des Déchets

CTVD Antsamaina

Zone rétrocedée

CET 1

Digue de fermeture CET 1

CET 2

Drainage lixivats CET

Drain principal

Drains latéraux

Guérite entrée

Zone de vidage

Zone de Tr filières

Batiment de TRI

Quais Filières

Vrac

Plastiques

Ultimes

Matière organique

Compost fini

Aire de compostage

Palier dalles de compostage

Dalle stockage

Fusion Plastik

Zone administrative

Piste recalibrée

Voies de circulation

Parking

Aduction eau

Forage

Chateau d'eau

Réseau de canalisations

Propre

Sale

By pass

Lagunage

Décantation

Filtration

Zone tampon

Plantations

Caféiers

Fruits Côte Est

Arbres fruitiers tempérés

Arbres fruitiers agrumes

Arboretum

Pepinière



Elevage

Fourrages

Potager

Bassin poissons

Bassin pluies

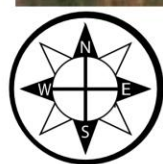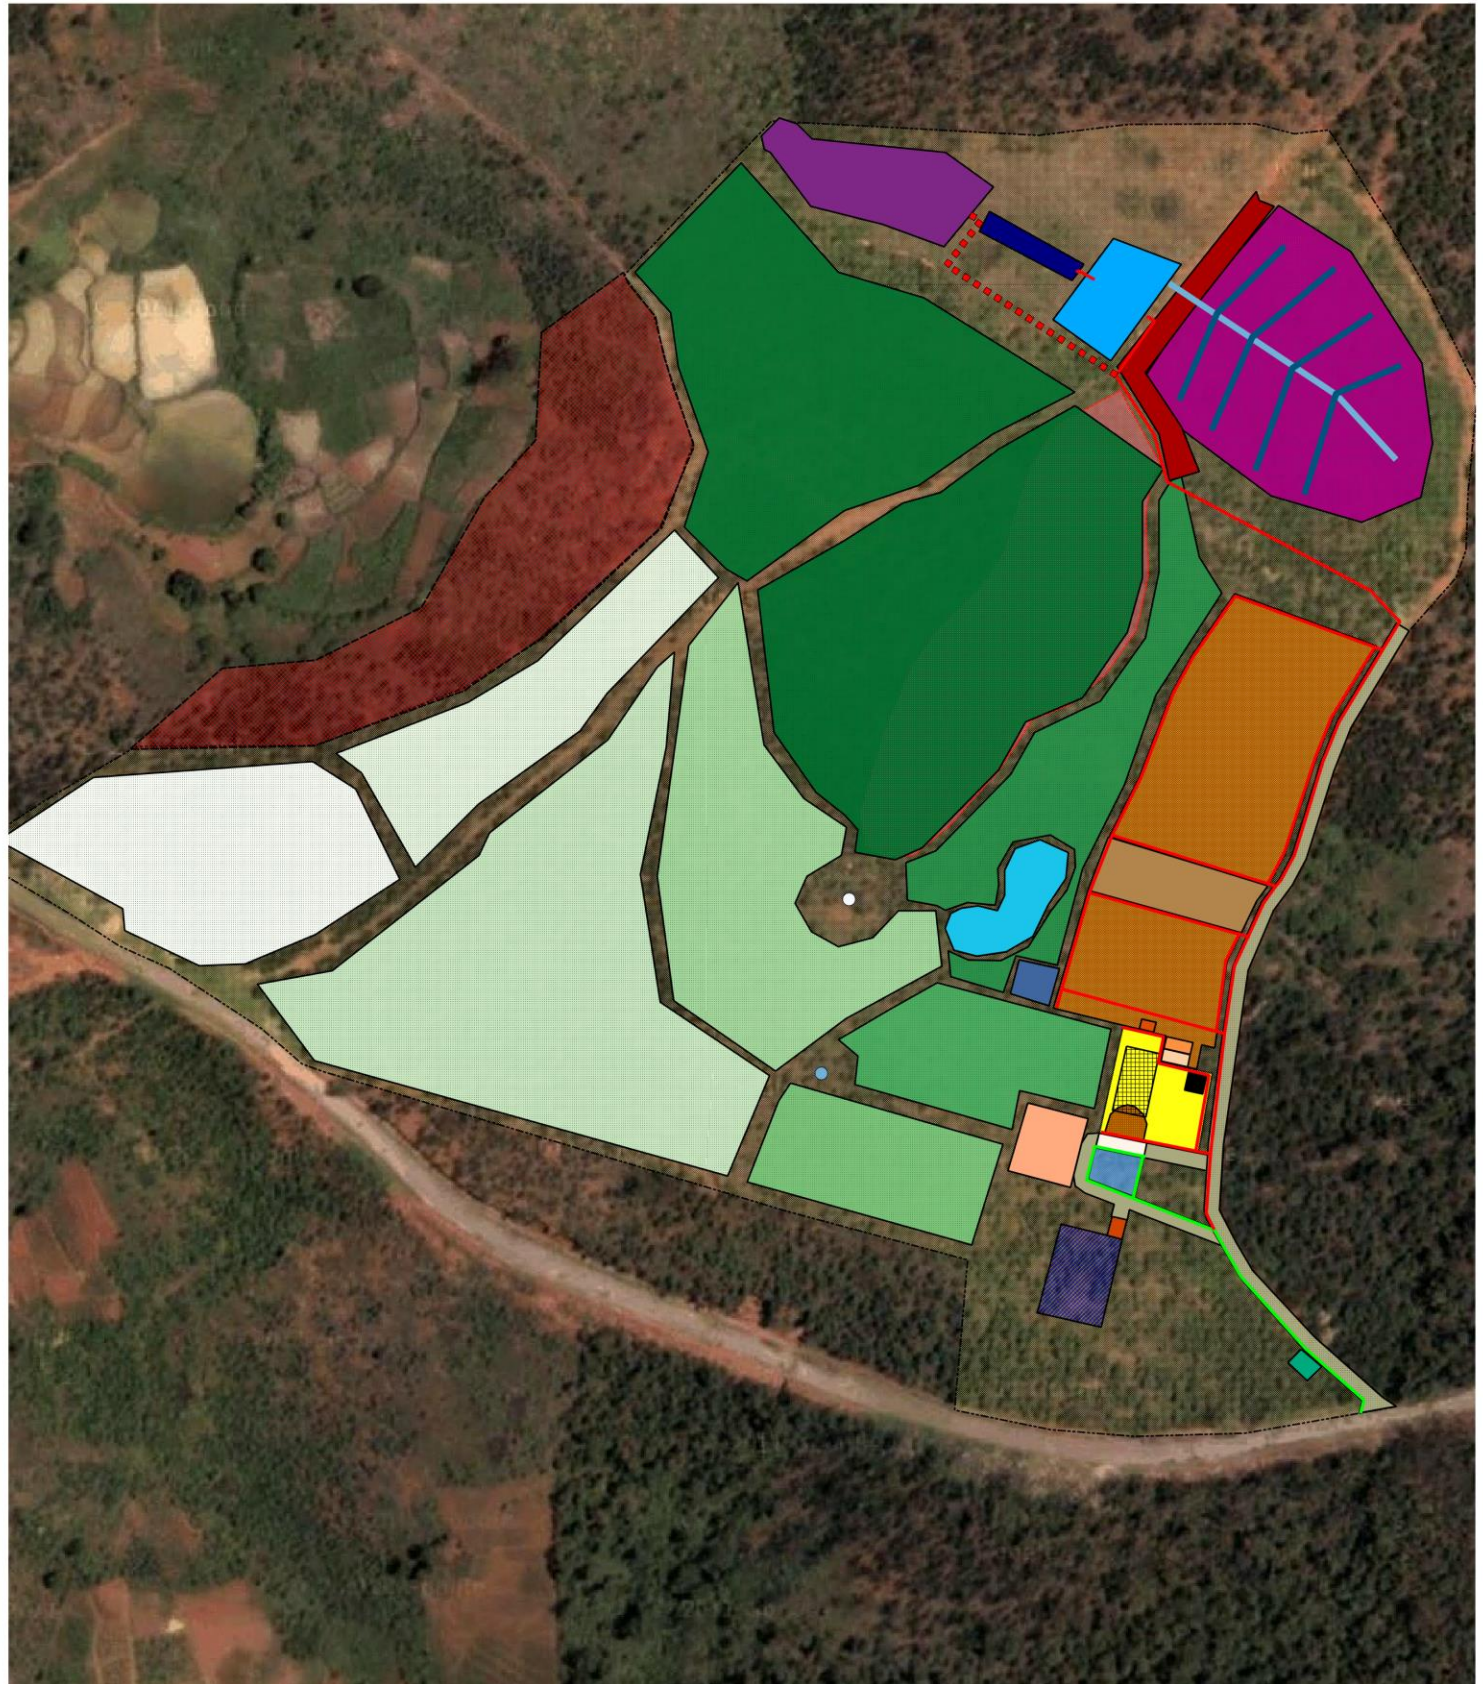

0 100 200 m

